


反射板用着板ハットン (手動巻取り式) [9.25m]

ホリゾンタル幕  
大黒幕  
ハットン8  
ハットン7

アッパーホリゾンタルライト  
抽幕2  
一文字幕3  
ハットン6 (400時 スクリュー)  
ハットン5

サスペンションライト2

抽幕1  
ハットン4 (天反前用/一文字幕付)  
ハットン3  
ハットン2  
サスペンションライト1  
ホーダーライト (一文字幕付)  
ハットン1  
照明幕  
引動幕板  
重氏幕  
水引幕 (手動巻取り式)

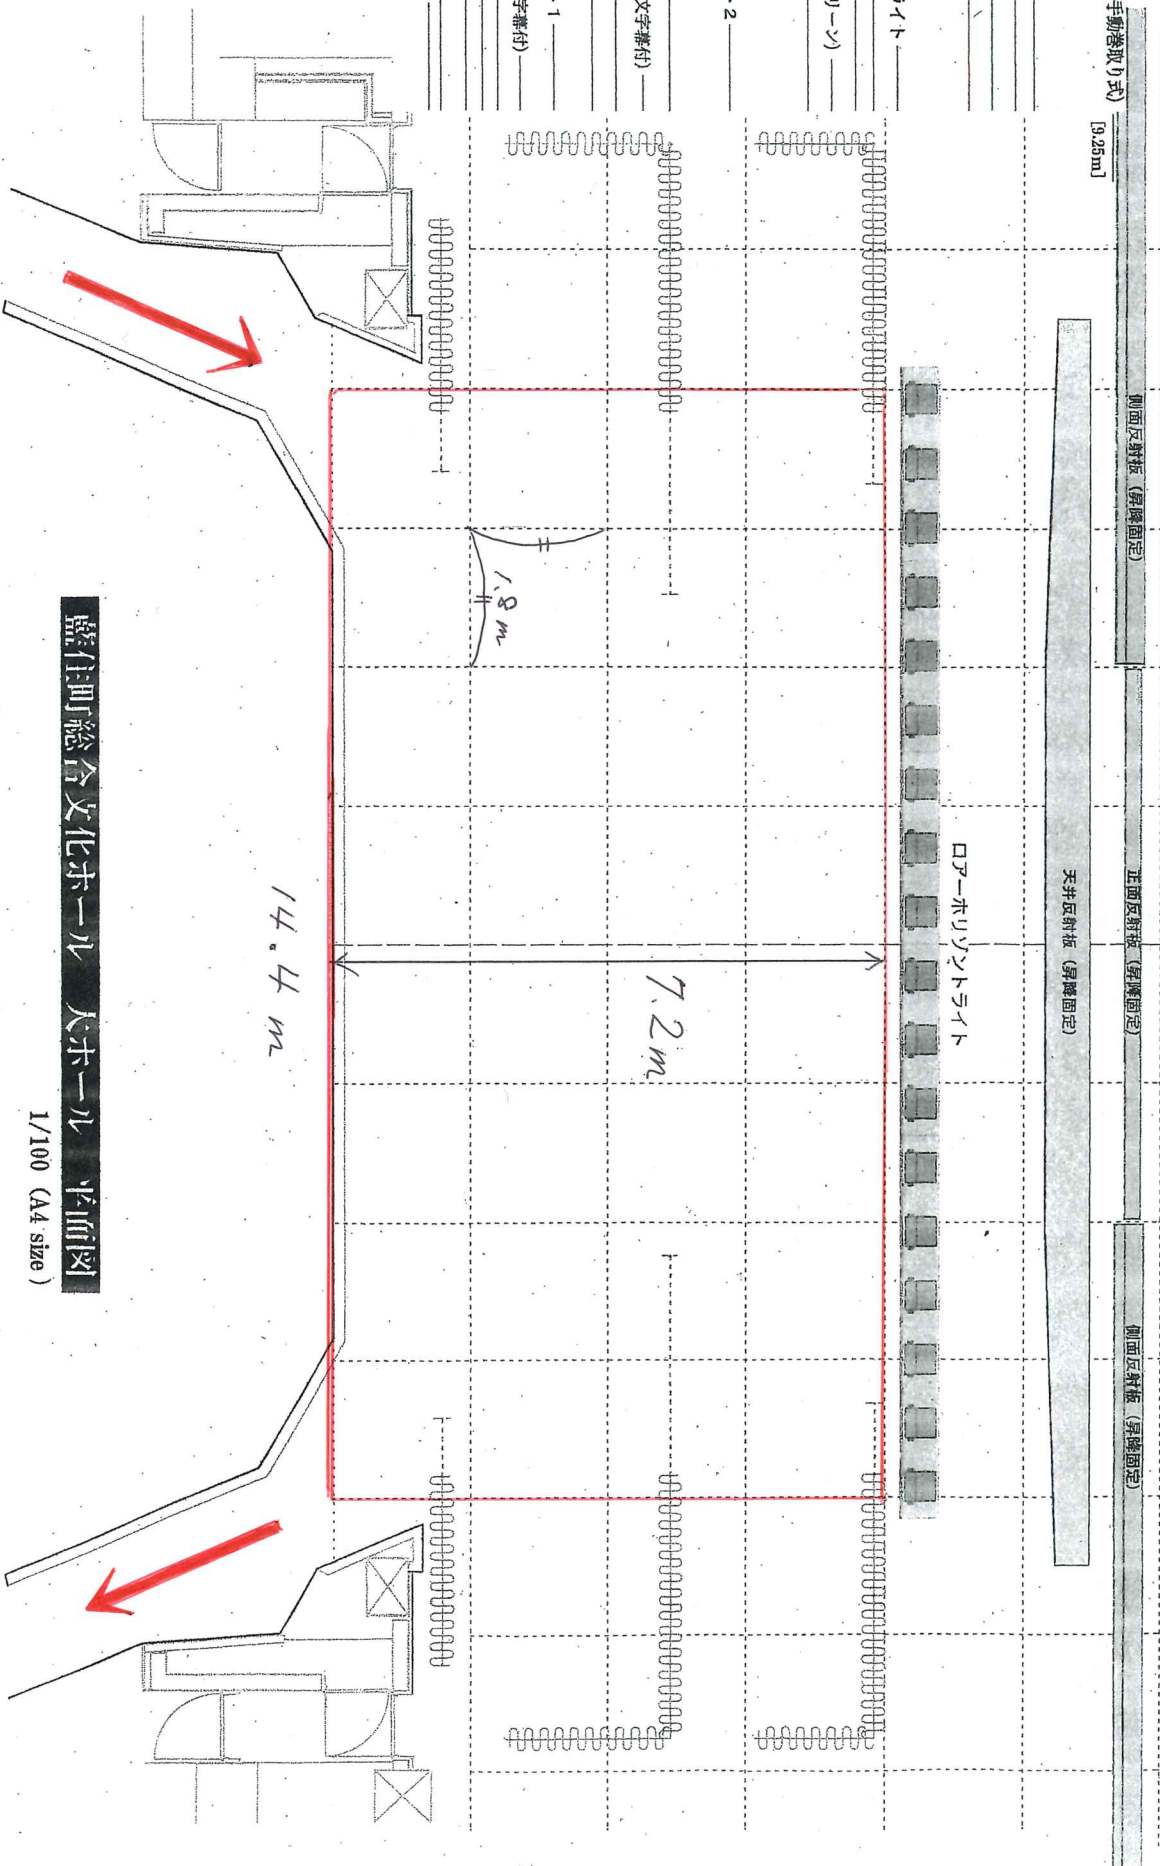

藍住町総合文化ホール 大ホール 平面図

1/100 (A4 size)